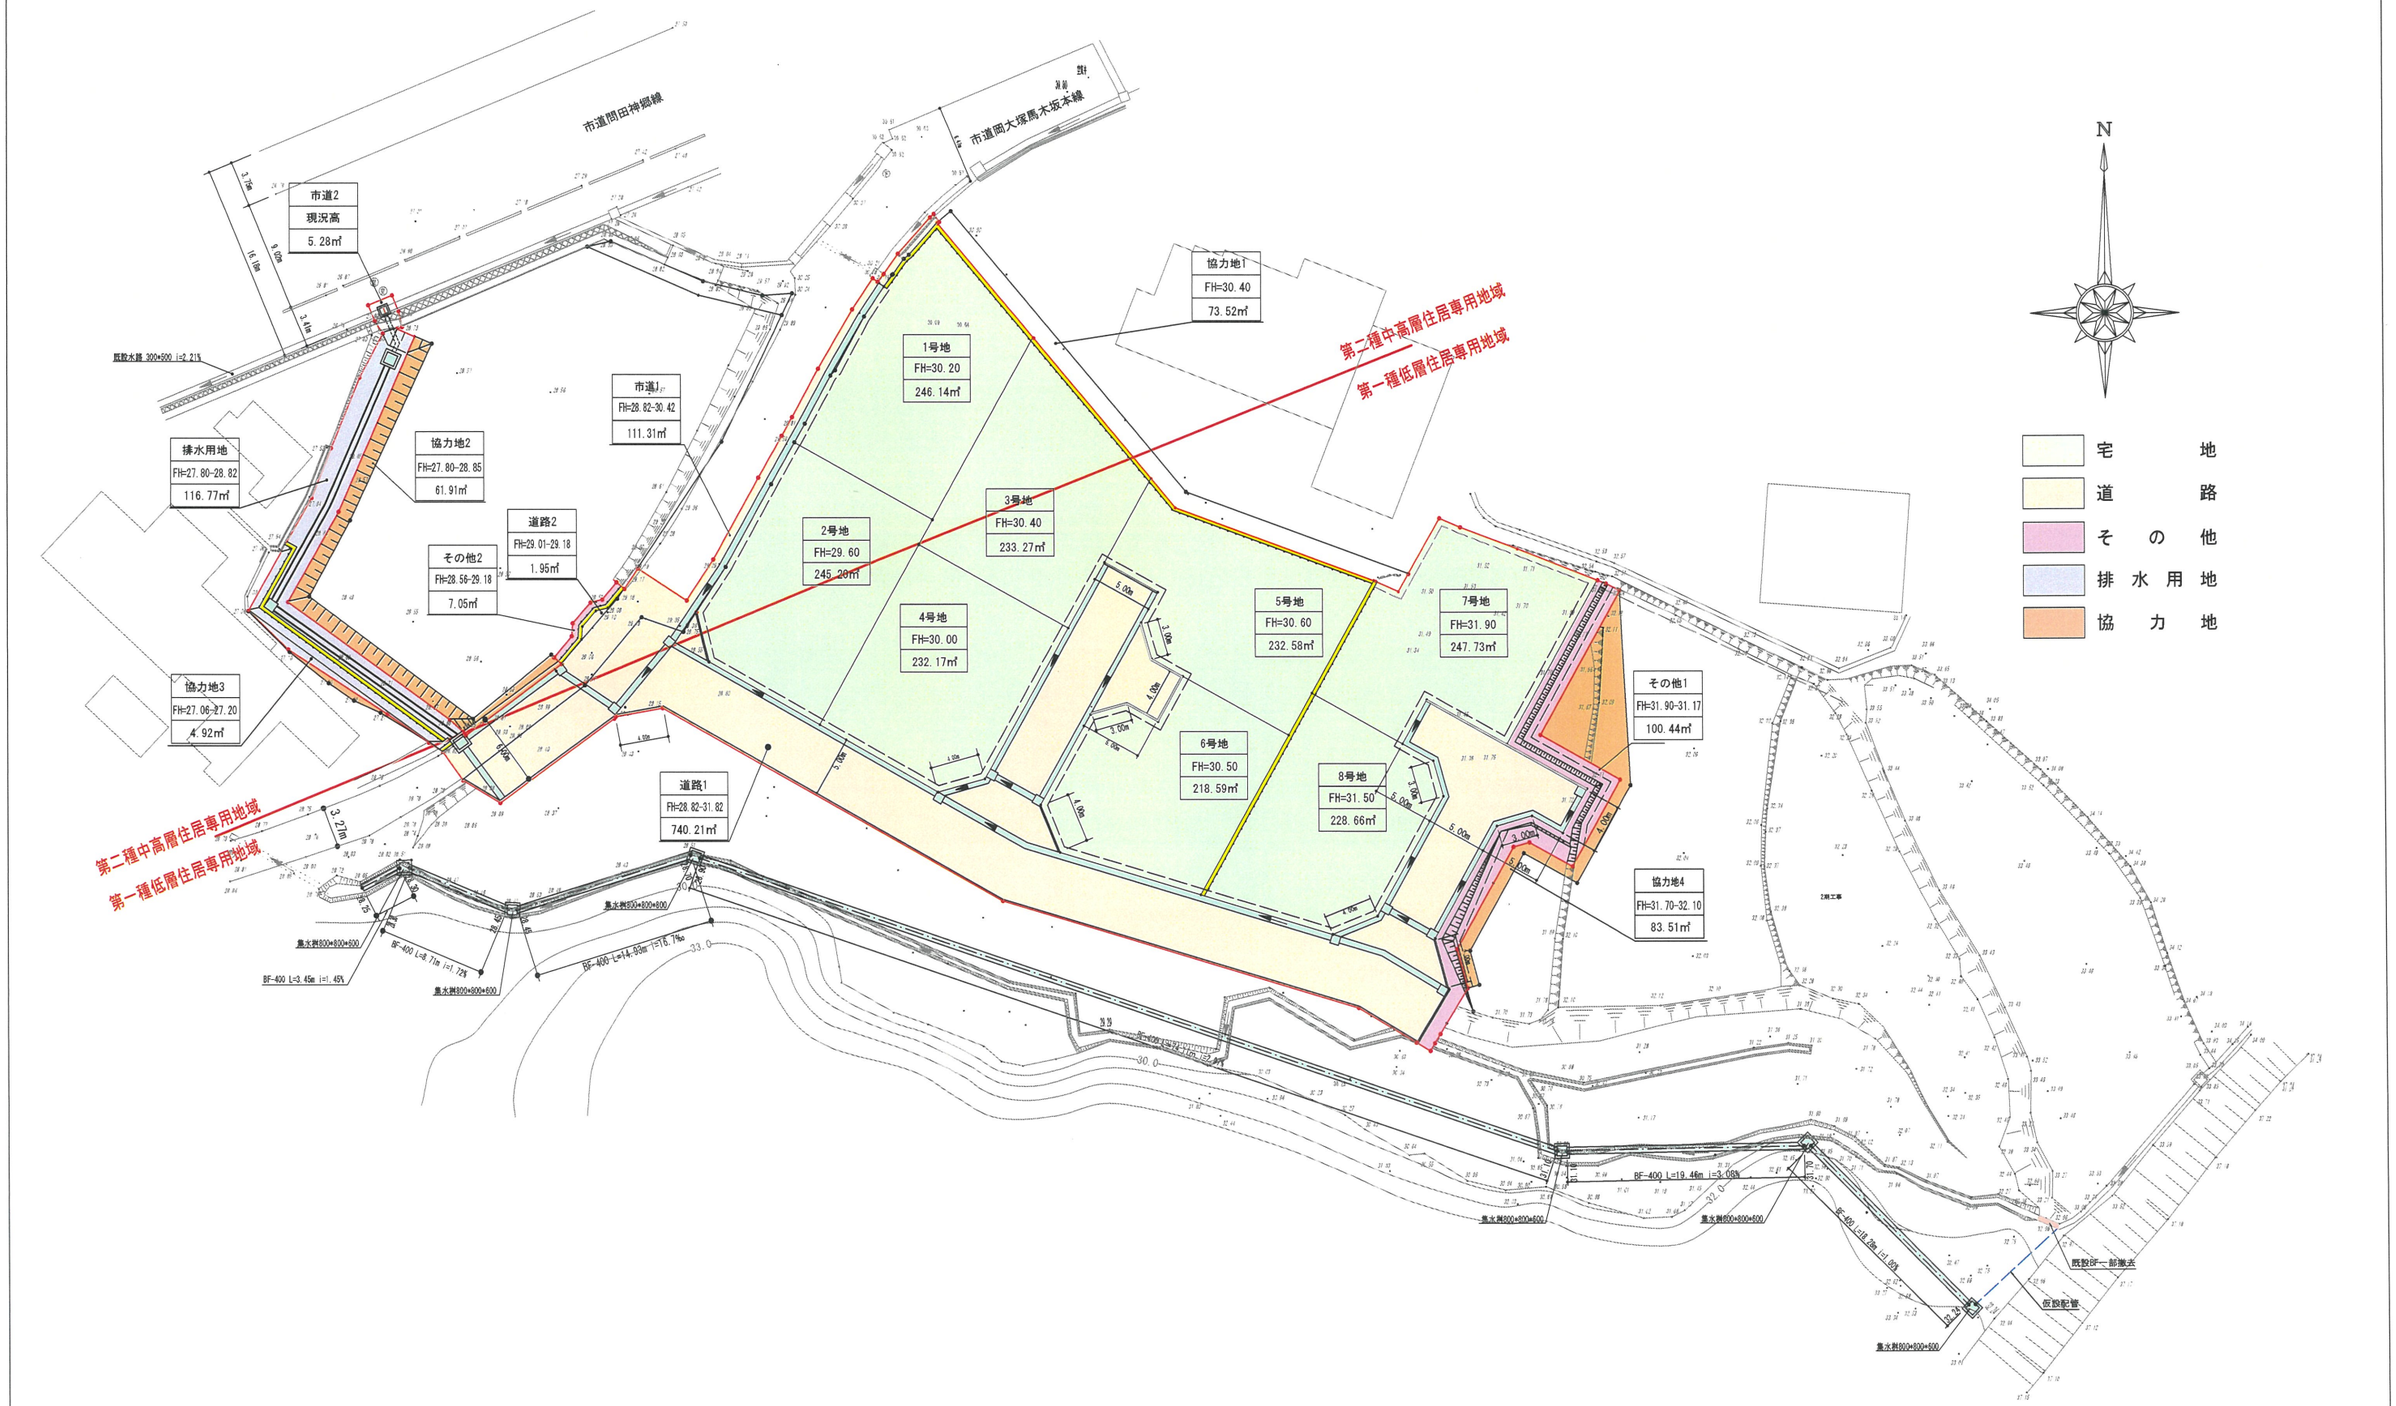



| | | | |
|---|---|---|---|
| 工事名 | ルーラル吉田造成工事 | 図面番号 | 9 |
| 図名 | 土地利用計画平面図 | | |
| 縮尺 | 1：500 | 作成年月日 | R7.8.23 |
| 申請者 | セトハラ株式会社 | | |
| 設計者 | 山村　幸成 | | |