



拡大図1/100

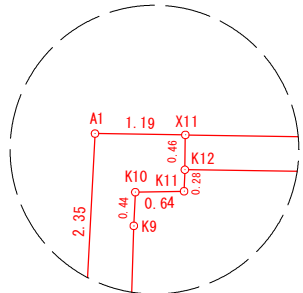

地 番	面 積
㊦ 3 2 0 1 番 4	1 1 . 1 8 9 3 2 m ²
	3 . 3 8 坪
㊧ 3 2 0 1 番 9	1 1 . 6 3 4 4 7 m ²
	3 . 5 1 坪
㊨ 3 2 0 1 番 1 0	2 4 9 . 4 7 6 4 2 m ²
	7 5 . 4 6 坪
㊩ 3 2 0 1 番 1 1	2 4 9 . 4 0 3 1 0 m ²
	7 5 . 4 4 坪

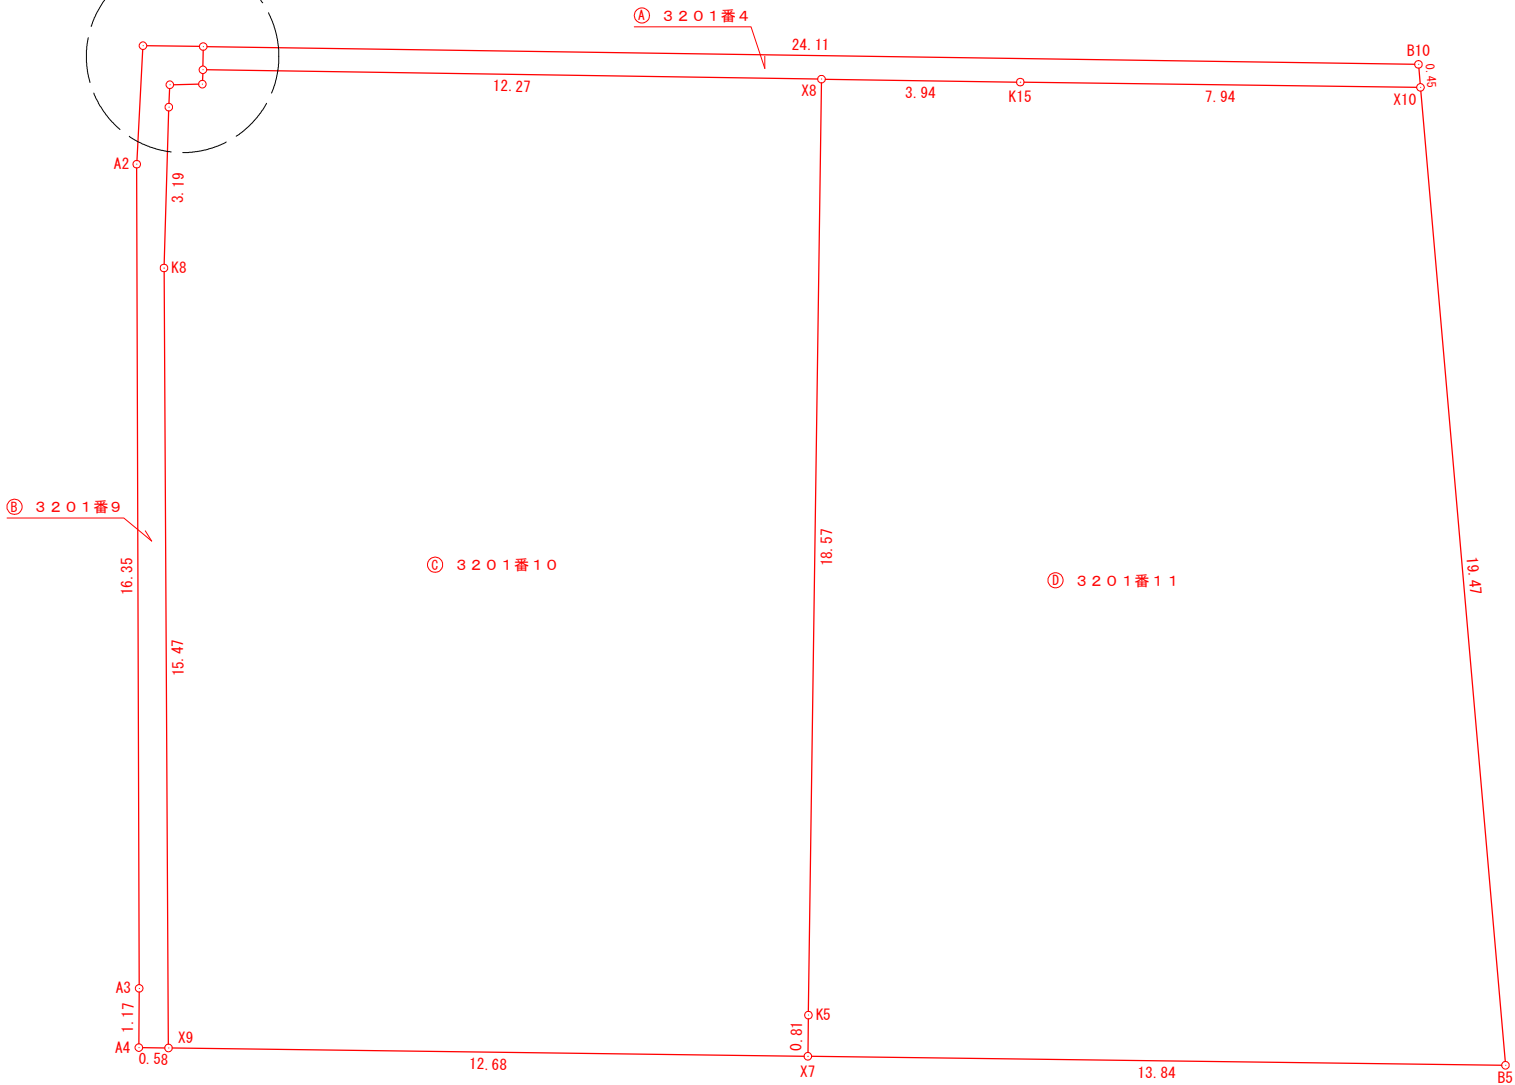

S = 1 : 1 5 0

地 番		㊦ 3 2 0 1 番 4					
測点名	境界標種	X 座 標	Y 座 標	辺 長	X _{n+1} −X _{n−1}	Y (X _{n+1} −X _{n−1})	
X10	永 アルミプレート	−208791.505	−70734.124	0.45	−0.966	68329.163784	
B10	金 属 鉄	−208791.048	−70734.087	24.11	4.813	−340443.160731	
X11	永 アルミプレート	−208786.692	−70757.808	0.46	3.903	−276167.724624	
K12	永 アルミプレート	−208787.145	−70757.891	12.27	−2.676	189348.116316	
X8	永 アルミプレート	−208789.368	−70745.817	3.94	−2.937	207780.464529	
K15	永 アルミプレート	−208790.082	−70741.937	7.94	−2.137	151175.519369	
倍 面 積		22.378643					
面 積		11.1893215					
地 積		11.18 m ²					

地 番		㊧ 3 2 0 1 番 9					
測点名	境界標種	X 座 標	Y 座 標	辺 長	X _{n+1} −X _{n−1}	Y (X _{n+1} −X _{n−1})	
X11	永 アルミプレート	−208786.692	−70757.808	1.19	0.669	−47336.973552	
A1	永 アルミプレート	−208786.476	−70758.984	2.35	−2.083	147390.963672	
A2	永 アルミプレート	−208788.775	−70759.497	16.35	−18.434	1304380.567698	
A3	永 アルミプレート	−208804.910	−70762.167	1.17	−17.293	1223690.153931	
A4	永 アルミプレート	−208806.068	−70762.369	0.58	−1.263	89372.872047	
X9	永 アルミプレート	−208806.173	−70761.790	15.47	15.172	−1073597.877880	
K8	永 アルミプレート	−208790.896	−70759.306	3.19	18.408	−1302537.304848	
K9	永 アルミプレート	−208787.765	−70758.681	0.44	3.567	−252396.215127	
K10	永 アルミプレート	−208787.329	−70758.587	0.64	0.341	−24128.678167	
K11		−208787.424	−70757.949	0.28	0.184	−13019.462616	
K12	永 アルミプレート	−208787.145	−70757.891	0.46	0.732	−51794.776212	
倍 面 積		23.268946					
面 積		11.6344730					
地 積		11.63 m ²					

地 番		㊨ 3 2 0 1 番 1 0					
測点名	境界標種	X 座 標	Y 座 標	辺 長	X _{n+1} −X _{n−1}	Y (X _{n+1} −X _{n−1})	
K8	永 アルミプレート	−208790.896	−70759.306	15.47	−18.408	1302537.304848	
X9	永 アルミプレート	−208806.173	−70761.790	12.68	−17.548	1241727.890920	
X7	金 属 鉄	−208808.444	−70749.307	0.81	−1.468	103859.982676	
K5	永 アルミプレート	−208807.641	−70749.160	18.57	19.076	−1349610.976160	
X8	永 アルミプレート	−208789.368	−70745.817	12.27	20.496	−1450006.265232	
K12	永 アルミプレート	−208787.145	−70757.891	0.28	1.944	−137553.340104	
K11		−208787.424	−70757.949	0.64	−0.184	13019.462616	
K10	永 アルミプレート	−208787.329	−70758.587	0.44	−0.341	24128.678167	
K9	永 アルミプレート	−208787.765	−70758.681	3.19	−3.567	252396.215127	
倍 面 積		498.952858					
面 積		249.4764290					
地 積		249.47 m ²					

地 番		㊩ 3 2 0 1 番 1 1					
測点名	境界標種	X 座 標	Y 座 標	辺 長	X _{n+1} −X _{n−1}	Y (X _{n+1} −X _{n−1})	
X7	金 属 鉄	−208808.444	−70749.307	13.84	−3.280	232057.726960	
B5	金 属 鉄	−208810.921	−70735.685	19.47	16.939	−1198191.768215	
X10	永 アルミプレート	−208791.505	−70734.124	7.94	20.839	−1474028.410036	
K15	永 アルミプレート	−208790.082	−70741.937	3.94	2.137	−151175.519369	
X8	永 アルミプレート	−208789.368	−70745.817	18.57	−17.559	1242225.800703	
K5	永 アルミプレート	−208807.641	−70749.160	0.81	−19.076	1349610.976160	
倍 面 積		498.806203					
面 積		249.4031015					
地 積		249.40 m ²					

総合計面積	521.7033250 m ²
	157.79 坪