

地番

5011-2, -10

土地の所在

山口市阿知須字朽名坂

座標求積表

地番	④ 5011-2				
筆界点	境界標	Xn	Yn	(Xn+1 - Xn-1) Yn	距離
305	木杭	-219859.681	-75318.953	-536421.583266	4.664
320	木杭	-219857.587	-75323.120	1111317.312480	19.431
317	ペイント	-219874.435	-75332.801	1338663.873770	18.641
316	木杭	-219875.357	-75314.183	360303.051472	15.786
315	木杭	-219879.219	-75298.877	402246.600934	4.870
314	木杭	-219880.699	-75294.237	88169.551527	0.309
129	プラスチック杭	-219880.390	-75294.220	-133195.475180	4.801
128	プラスチック杭	-219878.930	-75298.794	-257898.369450	8.034
127	プラスチック杭	-219876.965	-75306.584	-959405.880160	11.652
126	プラスチック杭	-219866.190	-75302.148	-922903.125888	3.891
306	木杭	-219864.709	-75305.746	-490165.100714	14.132
		倍面積	710.855525		
		面積	355.4277625		
		地積	355.42	㎡	

地番	⑤ 5011-10				
筆界点	境界標	Xn	Yn	(Xn+1 - Xn-1) Yn	距離
307	木杭	-219866.533	-75301.316	-157229.147808	0.900
126	プラスチック杭	-219866.190	-75302.148	785552.007936	11.652
127	プラスチック杭	-219876.965	-75306.584	959405.880160	8.034
128	プラスチック杭	-219878.930	-75298.794	257898.369450	4.801
129	プラスチック杭	-219880.390	-75294.220	-781554.003600	11.858
309	木杭	-219868.550	-75293.575	-911955.780400	1.934
308	木杭	-219868.278	-75295.490	-151871.003330	6.082
		倍面積	246.322408		
		面積	123.1612040		
		地積	123.16	㎡	

合計478.5889665

引照点表

境界基準杭A	測点名	X座標	Y座標
IN1 (多角点)		-219866.692	-75285.053
G1 (GNSS点)		-219847.884	-75318.386
境界基準杭Aから境界基準杭Bの距離		38.273	

境界点	境界基準杭Aを後視とし境界基準杭Bを器械点とする	角度	距離
305		63-19-08	11.811
320		86-34-22	10.796
317		89-03-54	30.212
316		51-52-07	27.793
315		28-39-38	36.912
314		24-13-00	40.744
129		23-56-17	40.505
128		28-18-47	36.711
127		38-28-43	31.384
126		18-59-37	24.470
306		23-39-02	21.044
307		18-05-52	25.282
309		10-21-28	32.290
308		12-15-32	30.662

測点名	X座標	Y座標
G2 (GNSS点)	-219868.796	-75214.394

土地所在図
地積測量図

地番

5011-2, -10

土地の所在

山口市阿知須字朽名坂

座標系

VRS観測による任意座標系

測量年月日

令和7年9月12日

既知点名

X座標

Y座標

備考

防府

-215327.892

-58697.838

電子基準点

宇部

-223981.210

-81371.036

電子基準点

美東

-200537.625

-75634.553

電子基準点

凡例

記号	境界標の種類
既設	新設
金	金属標(板)
銀	金属錕
コ	コンクリート杭
ブ	プラスチック杭
刻	刻印
石	石杭
木	木杭
ベ	ペイント

永続性のある境界標識

縮尺

1/500

申請人

岩井孝子

縮尺

1/500

地番

5011-1,-9

土地の所在

山口市阿知須字朽名坂

土地所在図

地積測量図


座標求積表

地 番	㊤ 5011-1				
筆 界 点	境 界 標	Xn	Yn	(Xn+1 - Xn-1) Yn	距 離
309	木杭	-219868.550	-75293.575	641049.497550	11.858
129	プラスチック杭	-219880.390	-75294.220	966250.725260	7.419
130	プラスチック杭	-219881.383	-75286.868	-42612.367288	7.193
131	プラスチック杭	-219879.824	-75279.846	-452507.154306	12.482
132	プラスチック杭	-219875.372	-75268.185	-542683.613850	2.824
318	木杭	-219872.614	-75267.580	-263135.459680	6.241
310	木杭	-219871.876	-75273.777	-305912.629728	20.075
			倍 面 積	448.997958	
			面 積	224.4989790	
			地 積	224.49	m ²
地 番	㊤ 5011-9				
筆 界 点	境 界 標	Xn	Yn	(Xn+1 - Xn-1) Yn	距 離
130	プラスチック杭	-219881.383	-75286.868	42612.367288	7.419
129	プラスチック杭	-219880.390	-75294.220	-51501.246480	0.309
314	木杭	-219880.699	-75294.237	97656.625389	7.448
313	木杭	-219881.687	-75286.855	-44193.383885	7.268
312	木杭	-219880.112	-75279.760	-449043.768400	12.308
319	木杭	-219875.722	-75268.262	-356771.561880	0.358
132	プラスチック杭	-219875.372	-75268.185	308750.094870	12.482
131	プラスチック杭	-219879.824	-75279.846	452507.154306	7.193
			倍 面 積	16.281208	
			面 積	8.1406040	
			地 積	8.14	m ²
合 計				232.6395830	

引照点表

	測点名	X座標	Y座標
境界基準杭A	G1 (GNSS点)	-219847.884	-75318.386
境界基準杭B	IN1 (多角点)	-219866.692	-75285.053
境界基準杭Aから境界基準杭Bの距離		38.273	
境界点	境界基準杭Aを後視とし境界基準杭Bを器械点とする		
	角度	距離	
309	318-16-05	8.722	
129	274-21-25	16.482	
130	247-36-35	14.802	
131	218-56-20	14.127	
132	177-47-43	18.970	
318	169-17-24	18.450	
310	175-15-27	12.411	
314	273-48-58	16.750	
313	247-25-09	15.103	
312	219-02-32	14.426	
319	178-50-15	19.066	

測点名	X座標	Y座標
G2 (GNSS点)	-219868.796	-75214.394

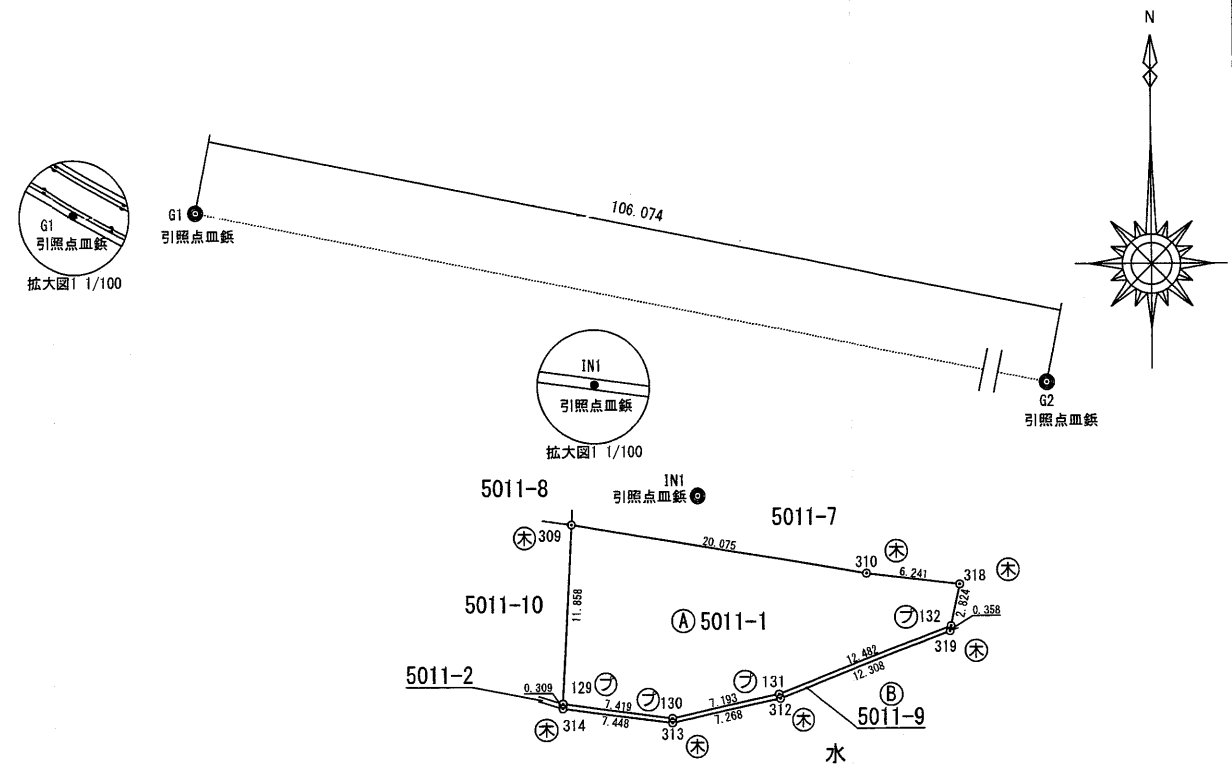

凡例

記号		境界標の種類
既設	新設	
金	金	金属標(板)
鉄	鉄	金属板
コ	コ	コンクリート杭
プ	プ	プラスチック杭
刻	刻	刻印
石	石	石杭
木	木	木杭
ベ	ベ	ペイント

⑧ ー永続性のある境界標識

座標系	VRS観測による任意座標系
測量年月日	令和7年9月12日

既知点名	X座標	Y座標	備考
防府	-215327.892	-58697.838	電子基準点
宇部	-223981.210	-81371.036	電子基準点
美東	-200537.625	-75634.553	電子基準点

作成者

防府市平和町9番15号
土地家屋調査士 篠田 智昭 (令和7年9月18日作成)

縮尺

1
500

申請人

岩井 孝子

縮尺

1
500