


前	〃	後	〃	新	〃
---	---	---	---	---	---

昭和53年6月23日登記

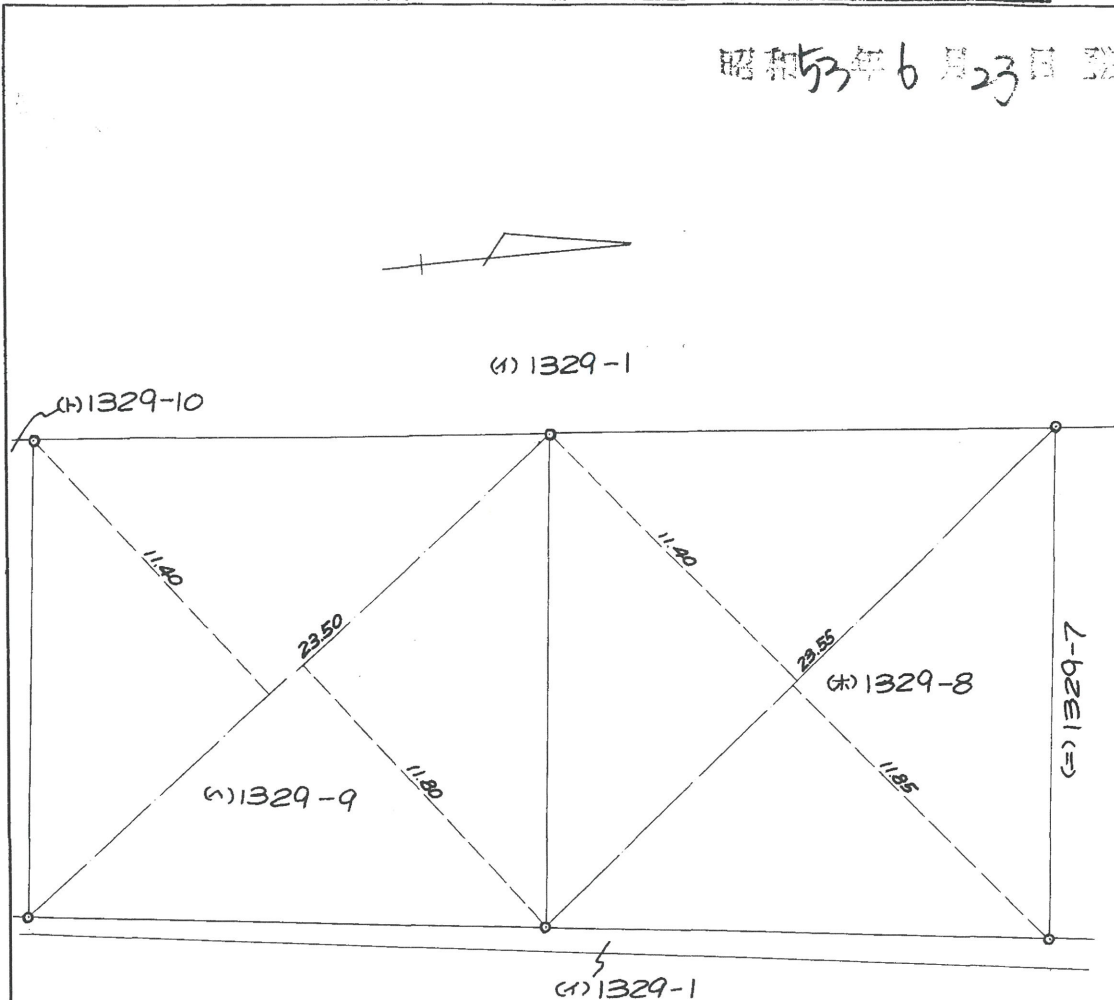

(H)1329-9
 $23.50 \times 11.40 = 267.9000$
 $23.50 \times 11.80 = 277.3000$
計 545.2000
 $\frac{1}{2} 272.6000$
地積 272.60m²

(H)1329-8
 $23.55 \times 11.40 = 268.4700$
 $23.55 \times 11.85 = 279.0675$
計 547.5375
 $\frac{1}{2} 273.76875$
地積 273.76m²


1329-1 -5~10
地番 (1329-6・1329-7・
1329-8・1329-9)

土地所在図
地積測量図

2/2

土地の所在 厚狭郡山陽町大字山川字二ノ稗田

山陽小野田市

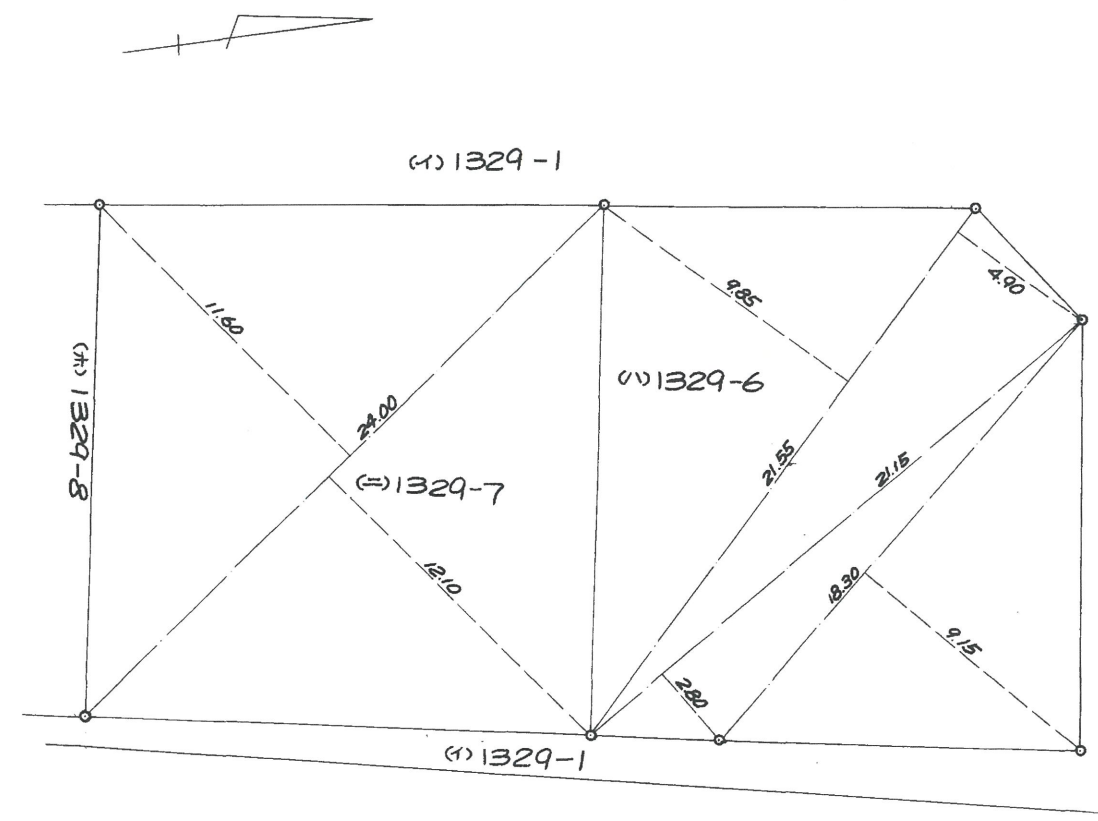

(H)1329-7
 $24.00 \times 11.60 = 278.4000$
 $24.00 \times 12.10 = 290.4000$
計 568.8000
 $\frac{1}{2} 284.4000$
地積 284.40m²

(H)1329-6
 $21.55 \times 9.85 = 212.2675$
 $21.55 \times 4.90 = 105.5950$
 $21.15 \times 2.80 = 59.2200$
 $18.30 \times 9.15 = 167.4450$
計 544.5275
 $\frac{1}{2} 272.26375$
地積 272.26m²

作製者	土地家屋調査士 山口市中央二丁目4番10地家屋調査士 綿谷 (昭和53年6月15日作製)
-----	--

山口県土地家屋調査士会 用紙

申請人	日本勤労者住宅協会 理事長 尚	縮尺	1/250
地図番号	0418617		